



Oude situatie



Nieuwe situatie

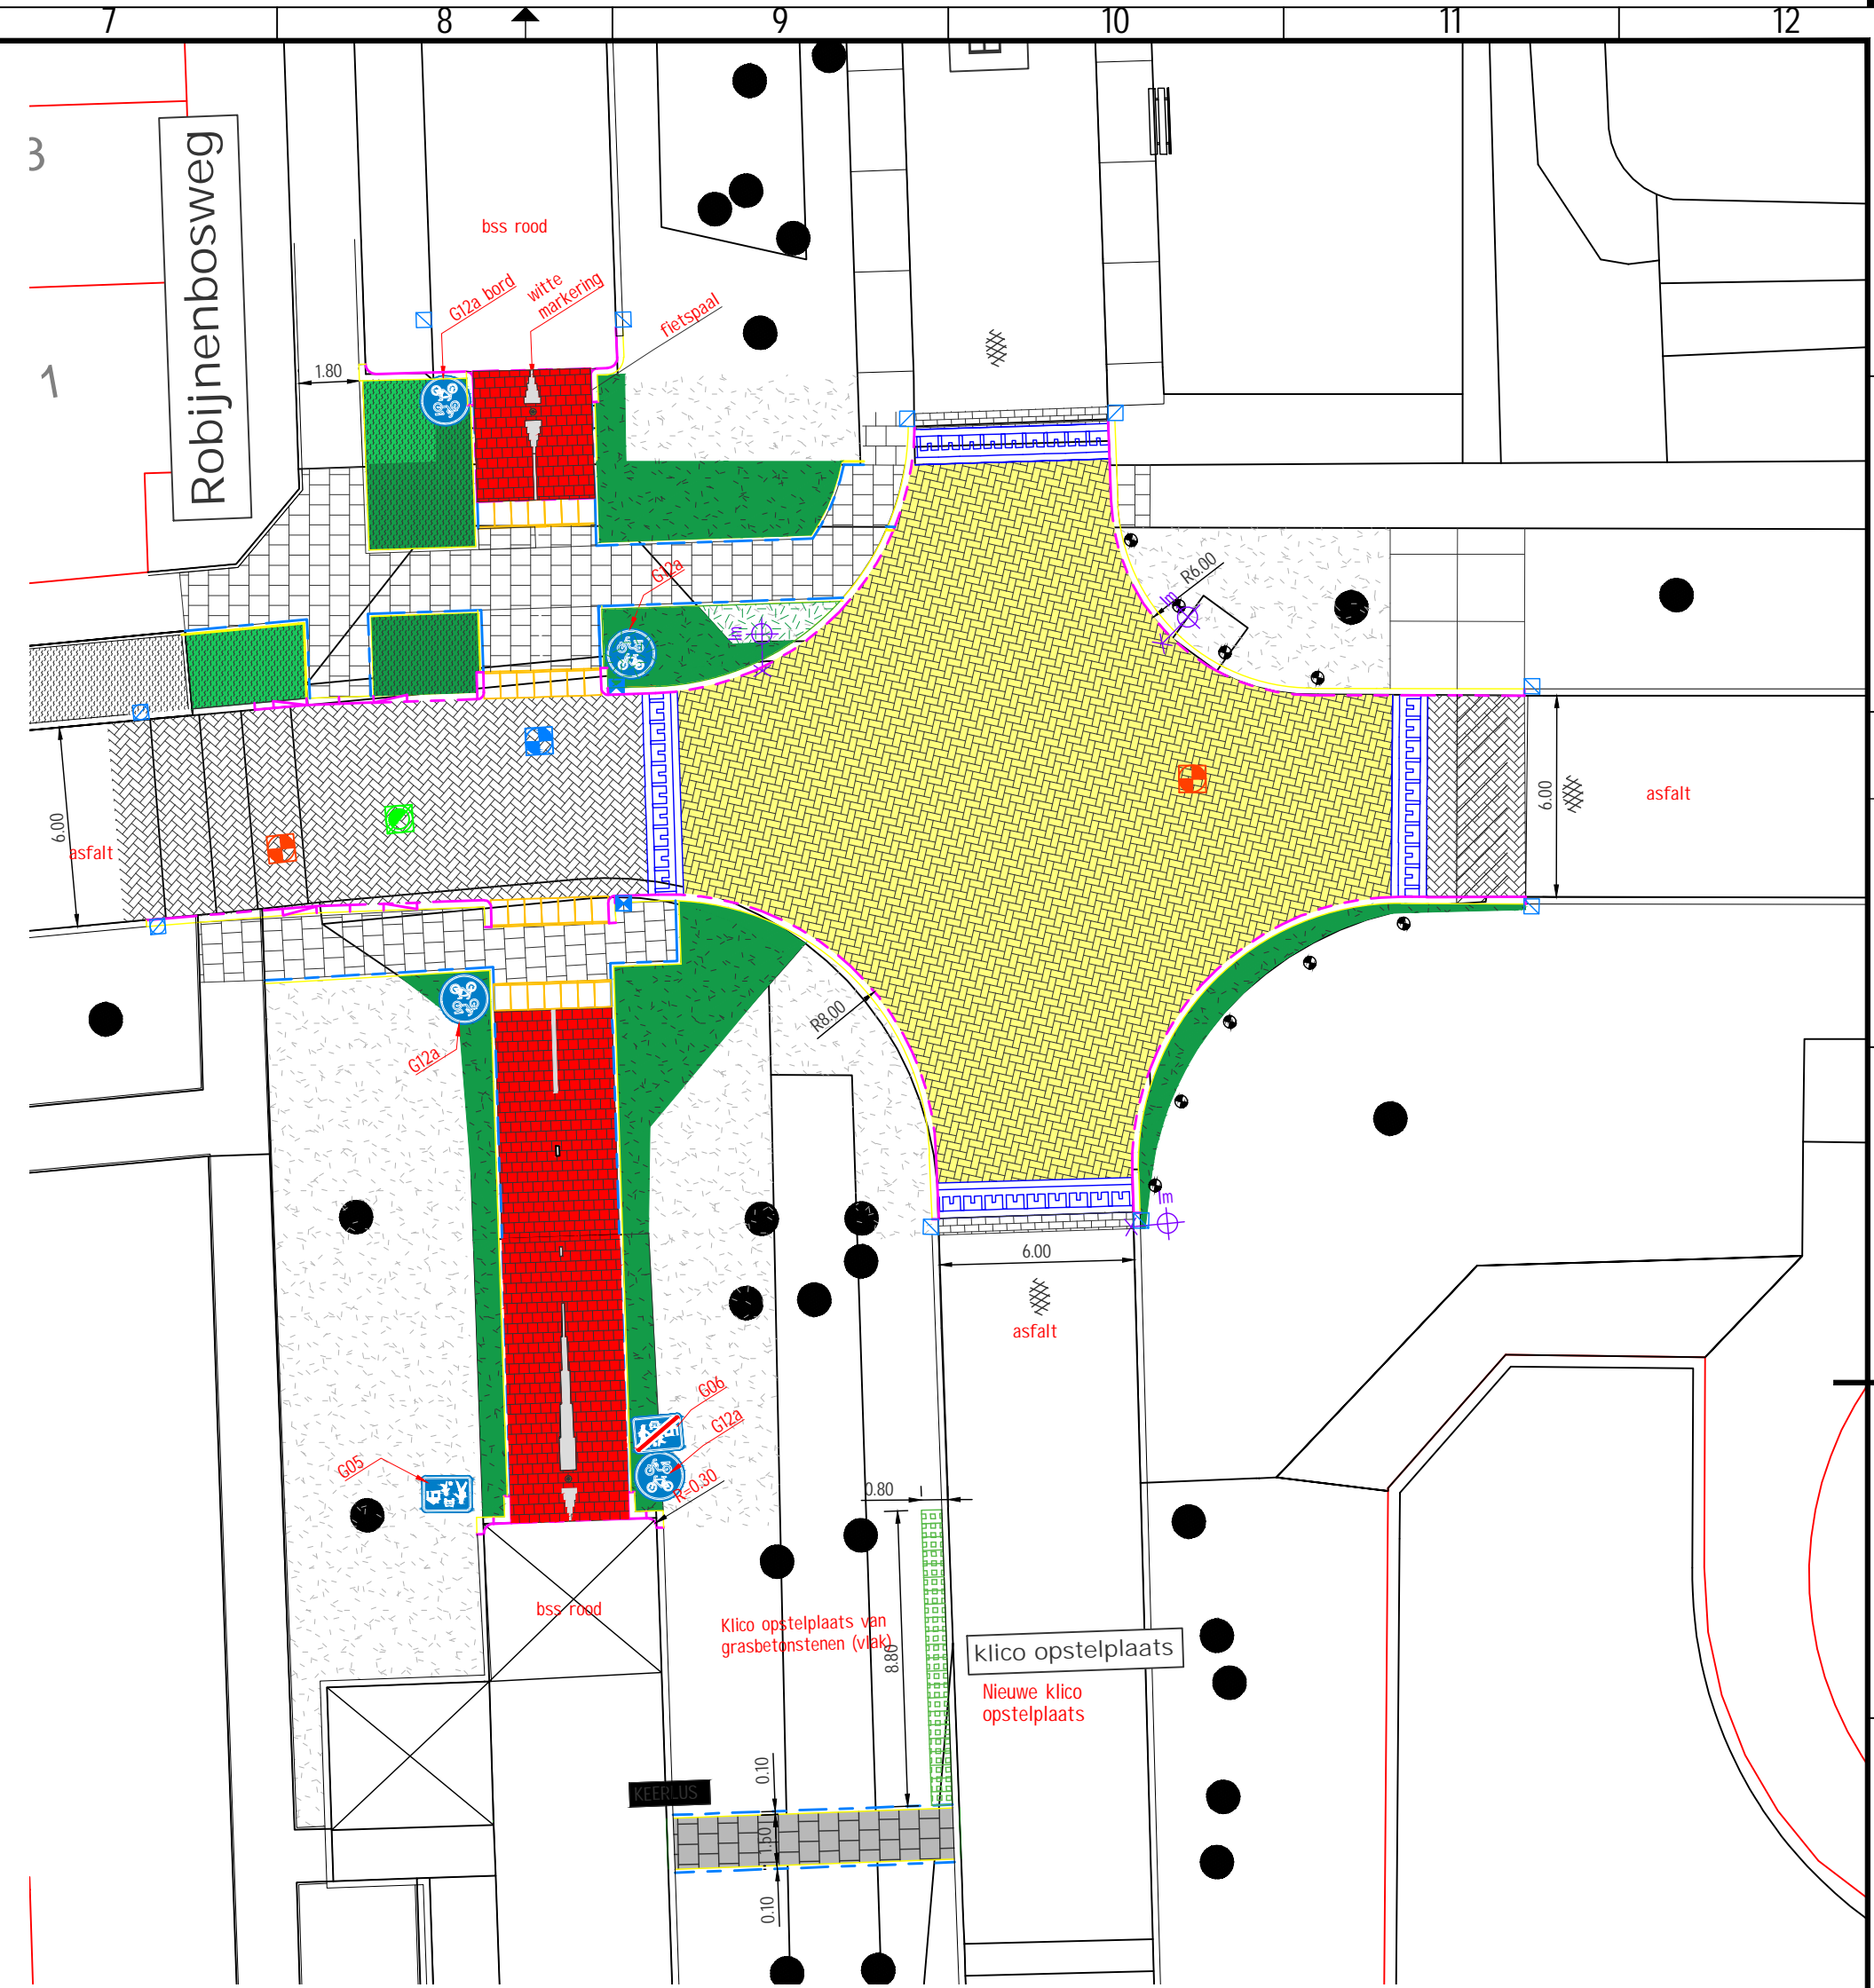

Overzicht

 GEMEENTE VEENENDAAL		• TEAM Openbaar Beheer & Projecten	
WERK: Snelheidsremmende maatregelen 2023			
ONDERDEEL: Plateau Brinkersteeg/Robijnenbosweg/Uilenbosweg			
TEKENINGNR: 2314-S-1.2	SCHAAL: 1:200 FORMAAT: A3	GET.: ReDij DATUM: 15-03-2024	CONTR.: MaHaz DATUM: 15-03-2024
<small>Raadhuisplein 1 3901 GA Veenendaal</small>		<small>Telefoon (0318) 53 85 38 Fax (0318) 50414</small>	