




Oude situatie

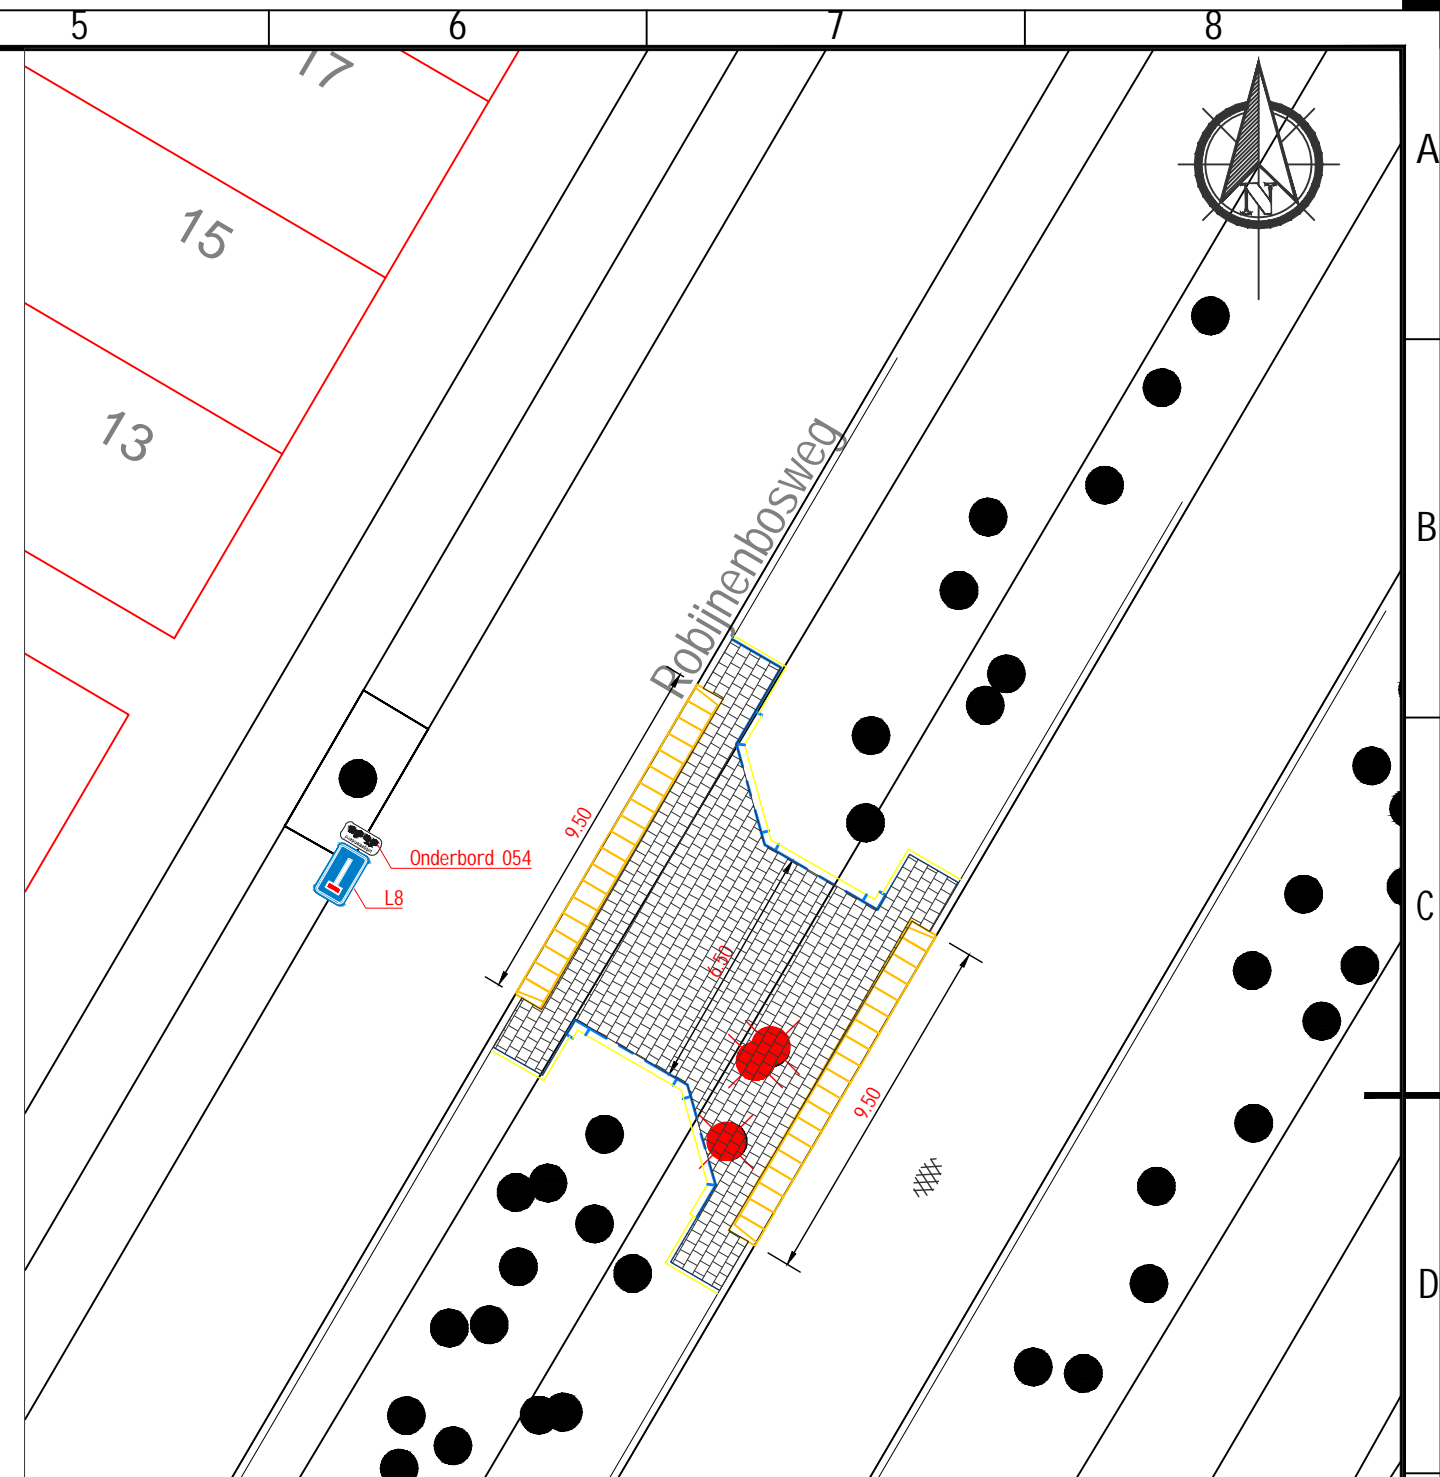

Nieuwe situatie

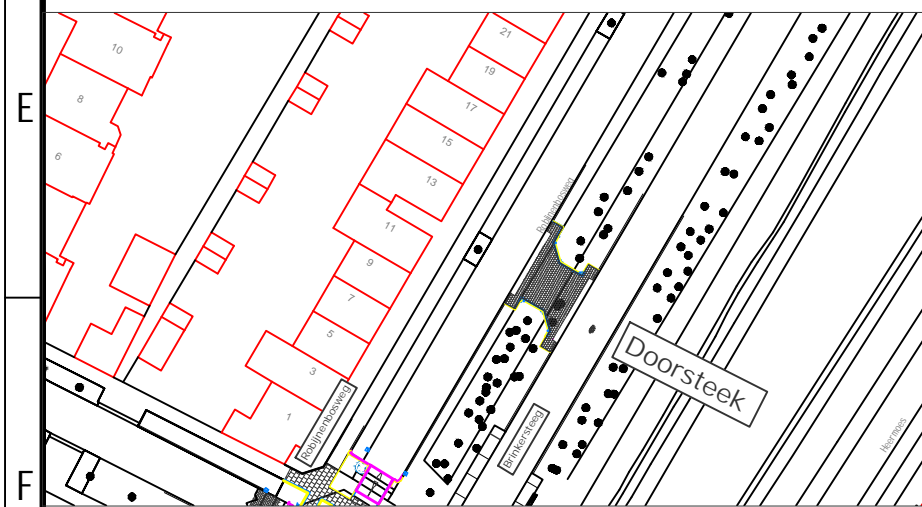

Overzicht

 GEMEENTE VEENENDAAL		• TEAM Openbaar Beheer & Projecten	
WERK: Snelheidsremmende maatregelen 2023			
ONDERDEEL: Doorsteek Robijnenbosweg (11-13) /Brinkersteeg			
TEKENINGNR: 2314-S1.1	SCHAAL: 1:200 FORMAAT: A3	GET.: ReDij DATUM: 15-03-2024	CONTR.: MaHaz DATUM: 15-03-2024
Raadhuisplein 1 3901 GA Veenendaal		Telefoon (0318) 53 85 38 Fax (0318) 510414	