



FIETSPAD PARALLELWEG
SCHAAL 1:200


SPOORWEGOVERGANG BOSLAAN / AMBACHTSTRAAT
SCHAAL 1:200

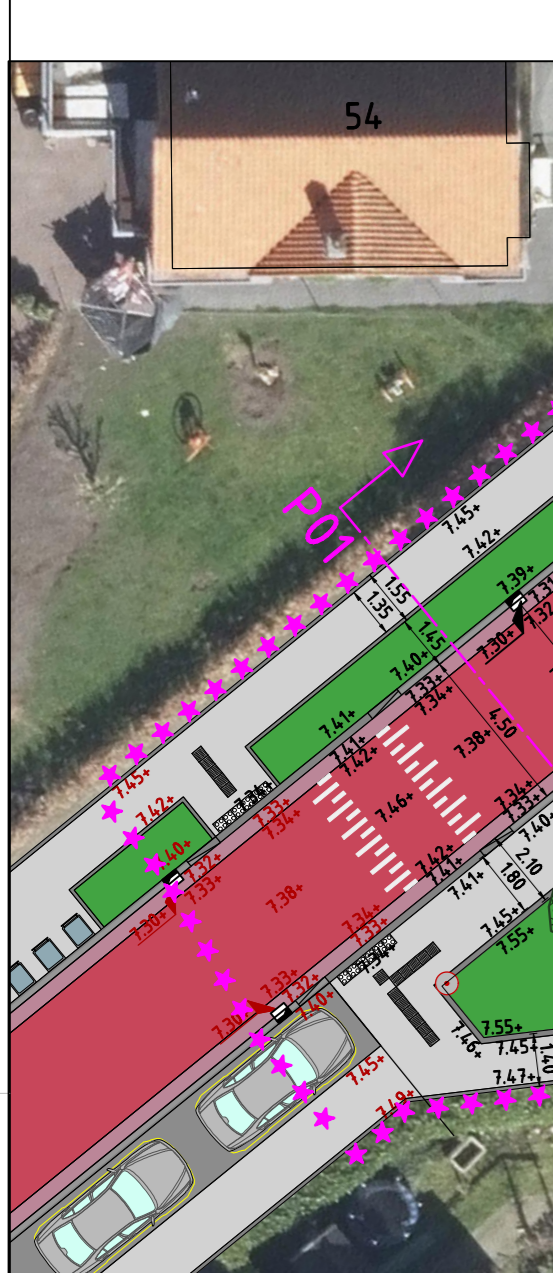


PROFIEL 01
SCHAAL 1:50

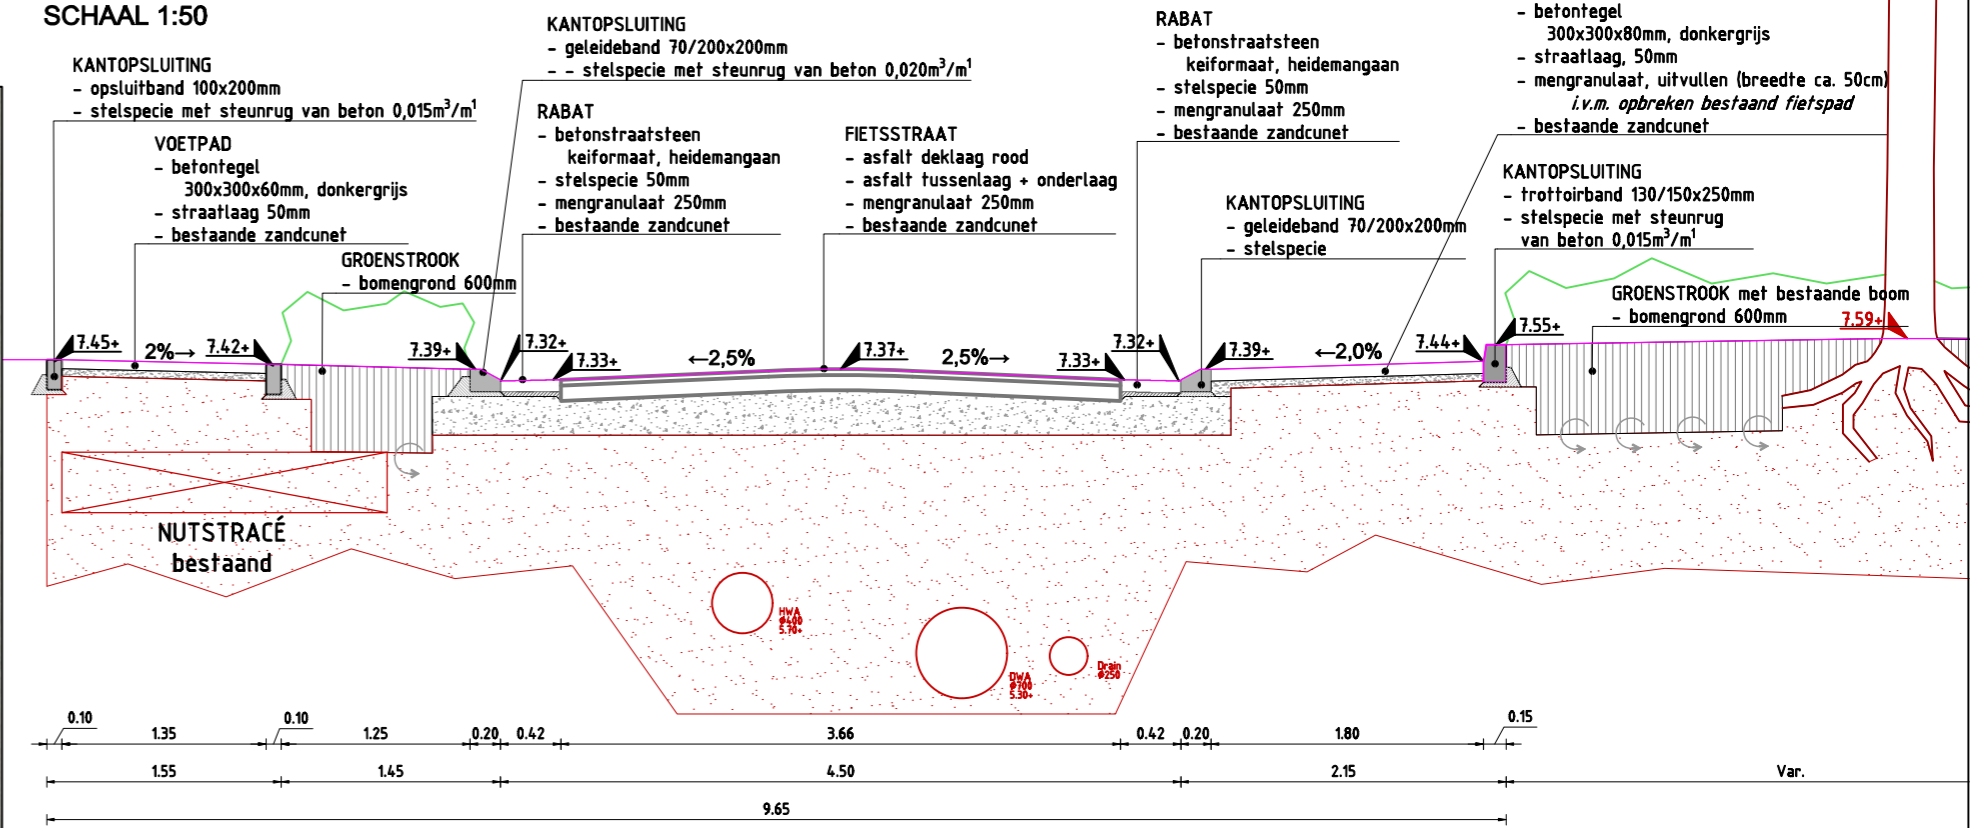


PROFIEL 02
SCHAAL 1:50

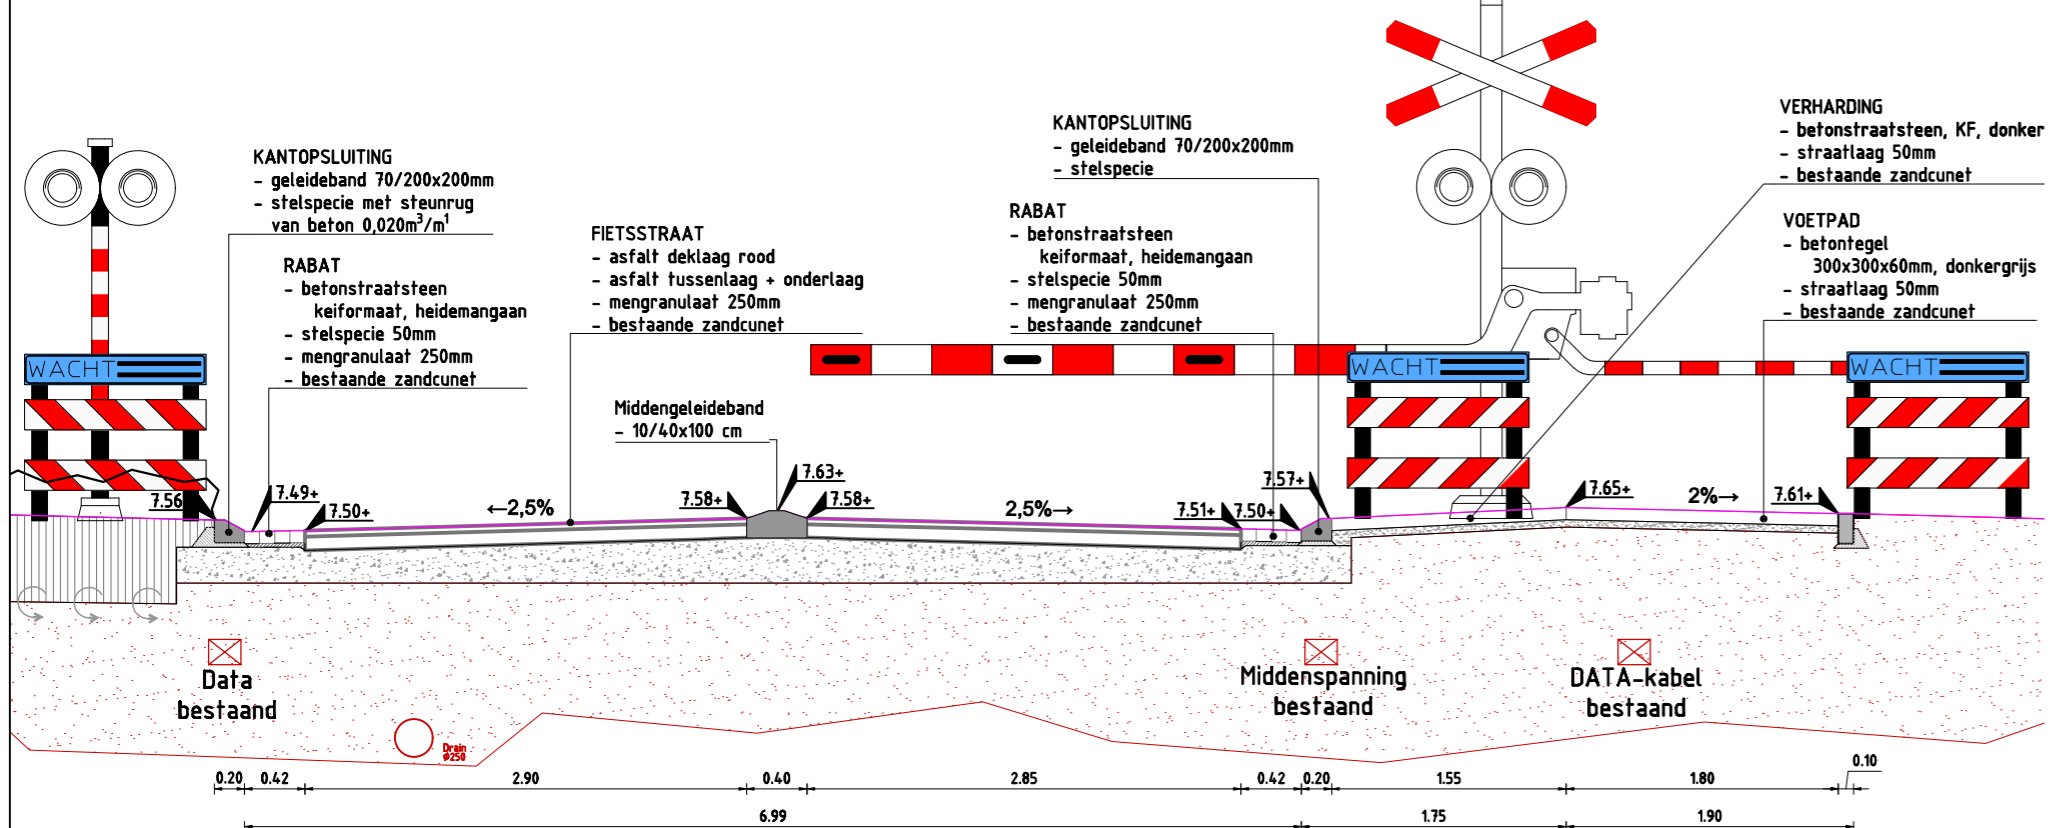

PROFIEL 04
SCHAAL 1:50

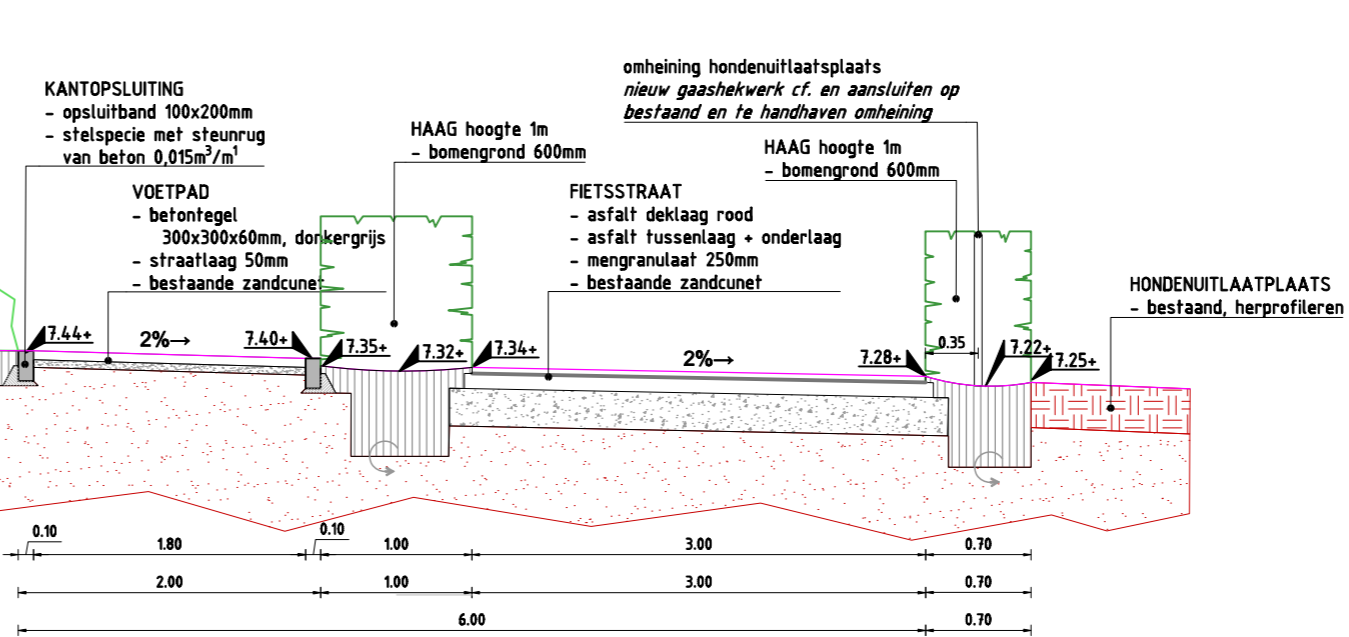

PROFIEL 03
SCHAAL 1:50

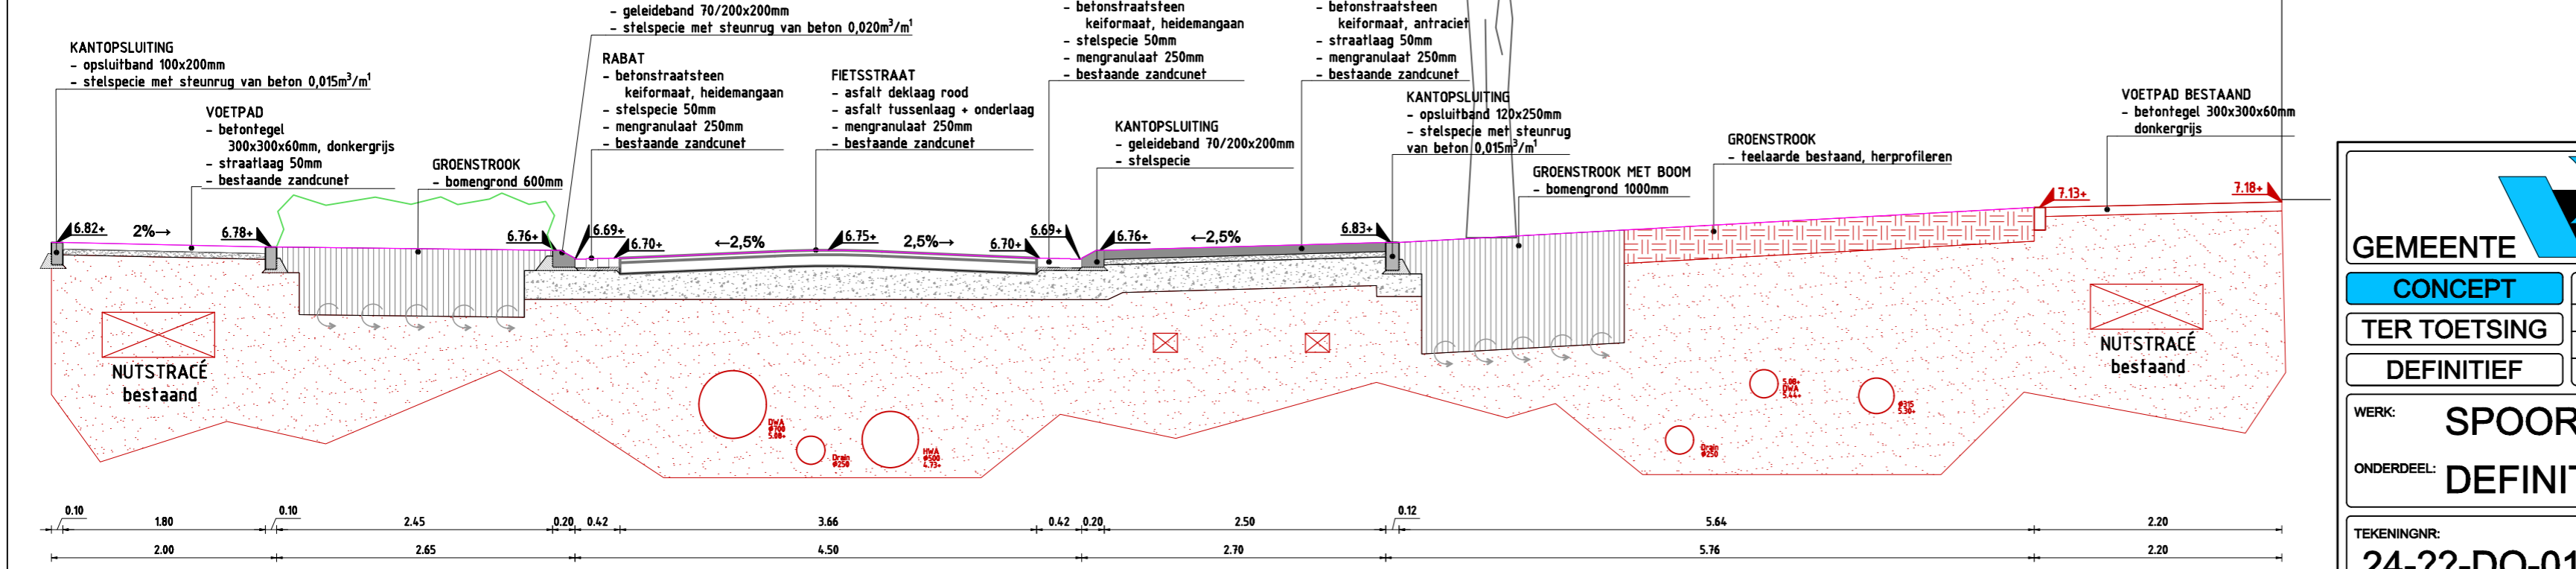

- LEGENDA - algemeen**
- ***** werkgrans
 - profielaanduiding
- LEGENDA - bestaand elementen**
- 6.65+ bestaande hoogten (randen projectgrans) t.o.v. NAP
 - bestaande kolken handhaven (randen projectgrans)
 - bestaande trottoir-/opsluitbanden handhaven (randen projectgrans)
 - bestaand lichtmast
 - bestaand hekwerk t.b.v. hondenuitlaatplaats
 - bestaand hekwerk langs spoorweg
 - bestaande boom
- LEGENDA - nieuwe elementen**
- 7.37+ nieuwe hoogten t.o.v. NAP
 - maatvoering in meters
 - asfalt met rode deklaag t.b.v. fietsstraat op fietspad
 - fietsstraat, rabatstrook BSS, KF, heidemangaan
 - rijweg BSS, KF, rood
 - rijweg, type verharding in zijstraat Clematis doortrekken BSS, DKF, antraciet
 - parkeren BSS, KF, antraciet
 - verharding BSS, KF, grijs
 - trottoir betotegel 30x30, grijs
 - verharding betotegel 15x30, grijs, elleboogverband
 - halfverharding kleischelpen
 - geleideband 70/200mm
 - diverse kantopsluiting verloopbanden divers
 - inritband 180/200x200x1000mm
 - inritband (plateauband) 120/400x180x1000mm
 - middengeleideband 10/40
 - geleidetegels
 - kolck, combikolk type: STC-7/20 II (450x350mm)
 - kolck, trottoirkolck type: TRK-4717 (450x350mm)
 - kolck, straatkolck type: STR 9737 (450x300mm)
 - herplaatsen klaphek t.b.v. hondenuitlaatplaats
 - nieuw hekwerk t.b.v. hondenuitlaatplaats
 - installatie spoorwegovergang plaatsing door Prorail
 - te plaatsen lichtmast door derden
 - zitbank, type: Giro, beton met FSC hardhouten planken
 - afvalbak Depodog
 - vakbeplanting
 - haag
 - gazon / gazon met bollenmix
 - heestergroep / bosplantsoen
 - te planten boom

GEMEENTE VEENENDAAL
ADVISEBUREAU HAVER DROEZE

CONCEPT	WLZ.	GET.	D.D.	CONT.	D.D.	OPMERKINGEN
TER TOETSING	A	-	-	-	-	-
DEFINITIEF	B	-	-	-	-	-
	C	-	-	-	-	-

WERK: **SPOORWEGOVERGANG BOSLAAN**
ONDERDEEL: **DEFINITIEF ONTWERP**

TEKENINGNR: **24-??-DO-01** SCHAAL: 1:200 GET.: MN CONTR: NvN
 FORMAAT: A1 DATUM: 06-03-2024 DATUM: 06-03-2024

Roadruleplan 1 3001 GA Veenendaal / www.veenendaal.nl / (0316) 538 538