



BOSLAAN DEEL ZUID
SCHAAL 1:200

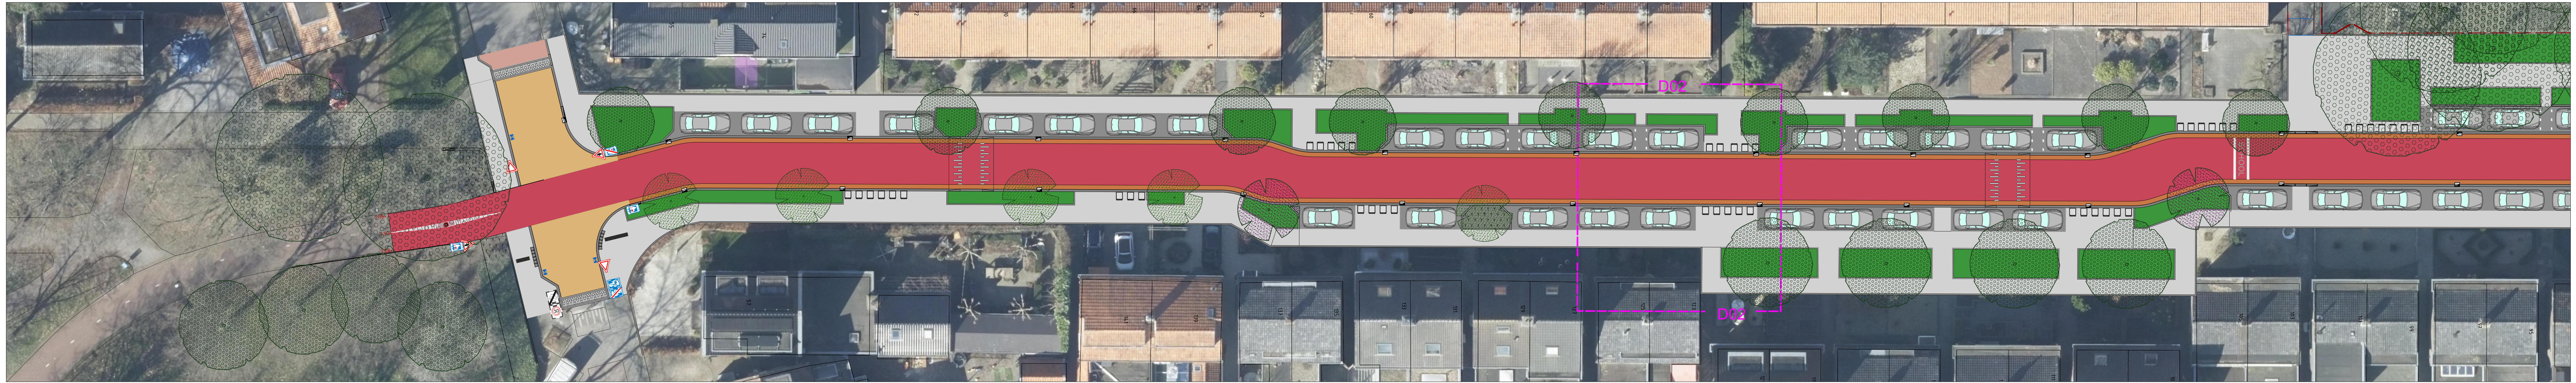


BOSLAAN DEEL MIDDEN
SCHAAL 1:200




BOSLAAN DEEL NOORD
SCHAAL 1:200

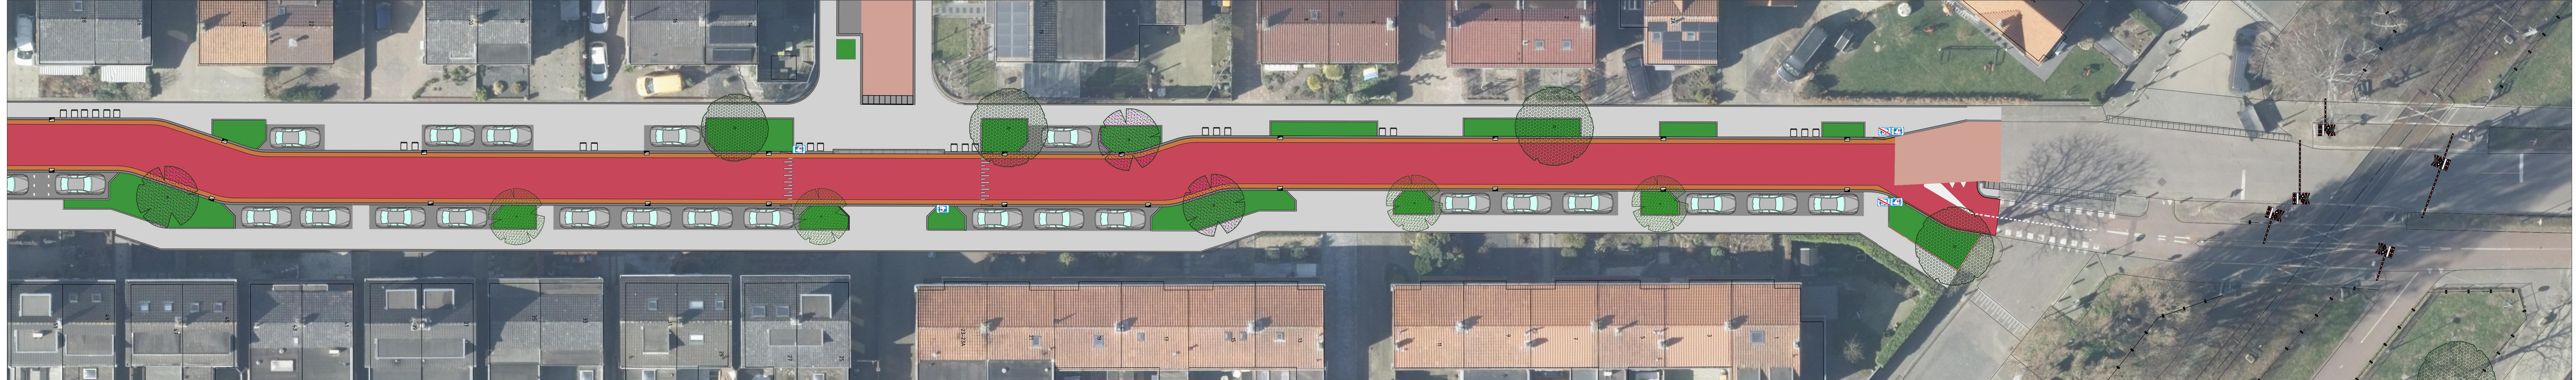

DETAIL 02: BOSLAAN
SCHAAL 1:100

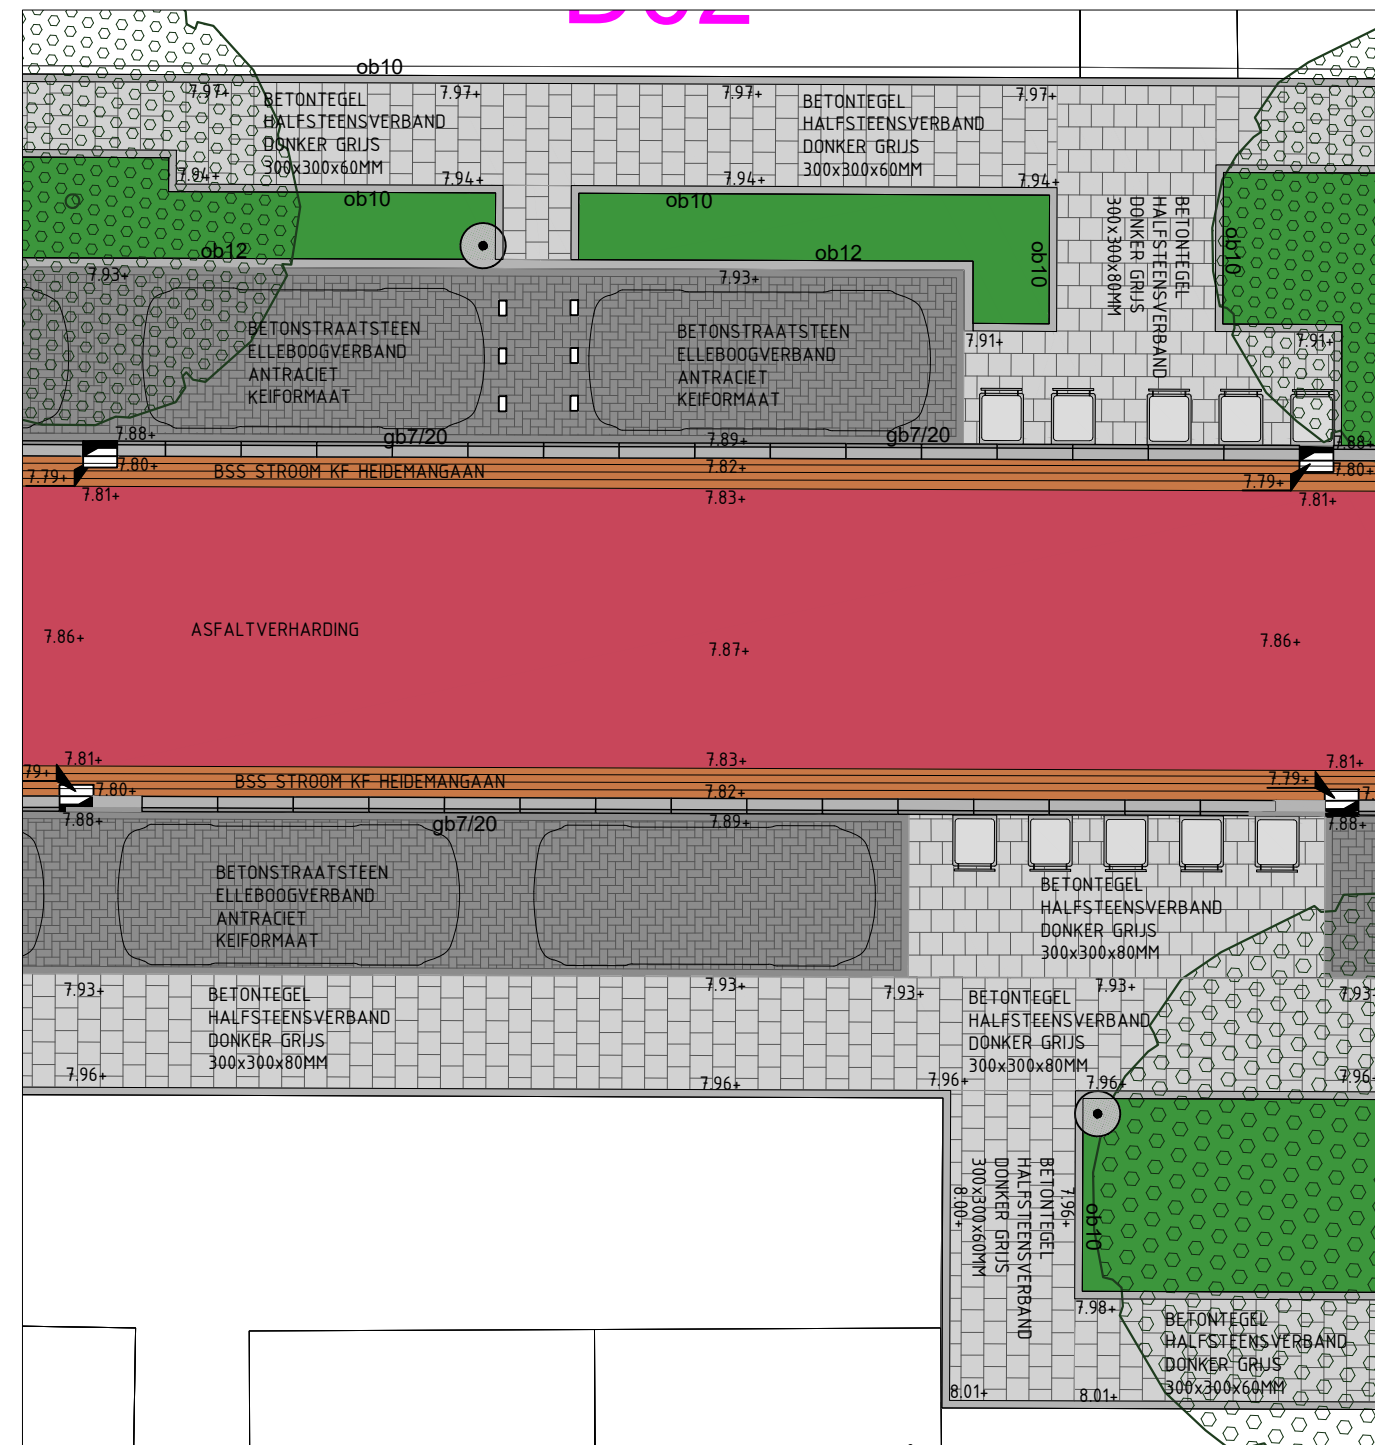


DETAIL 01: BOSLAAN
SCHAAL 1:100

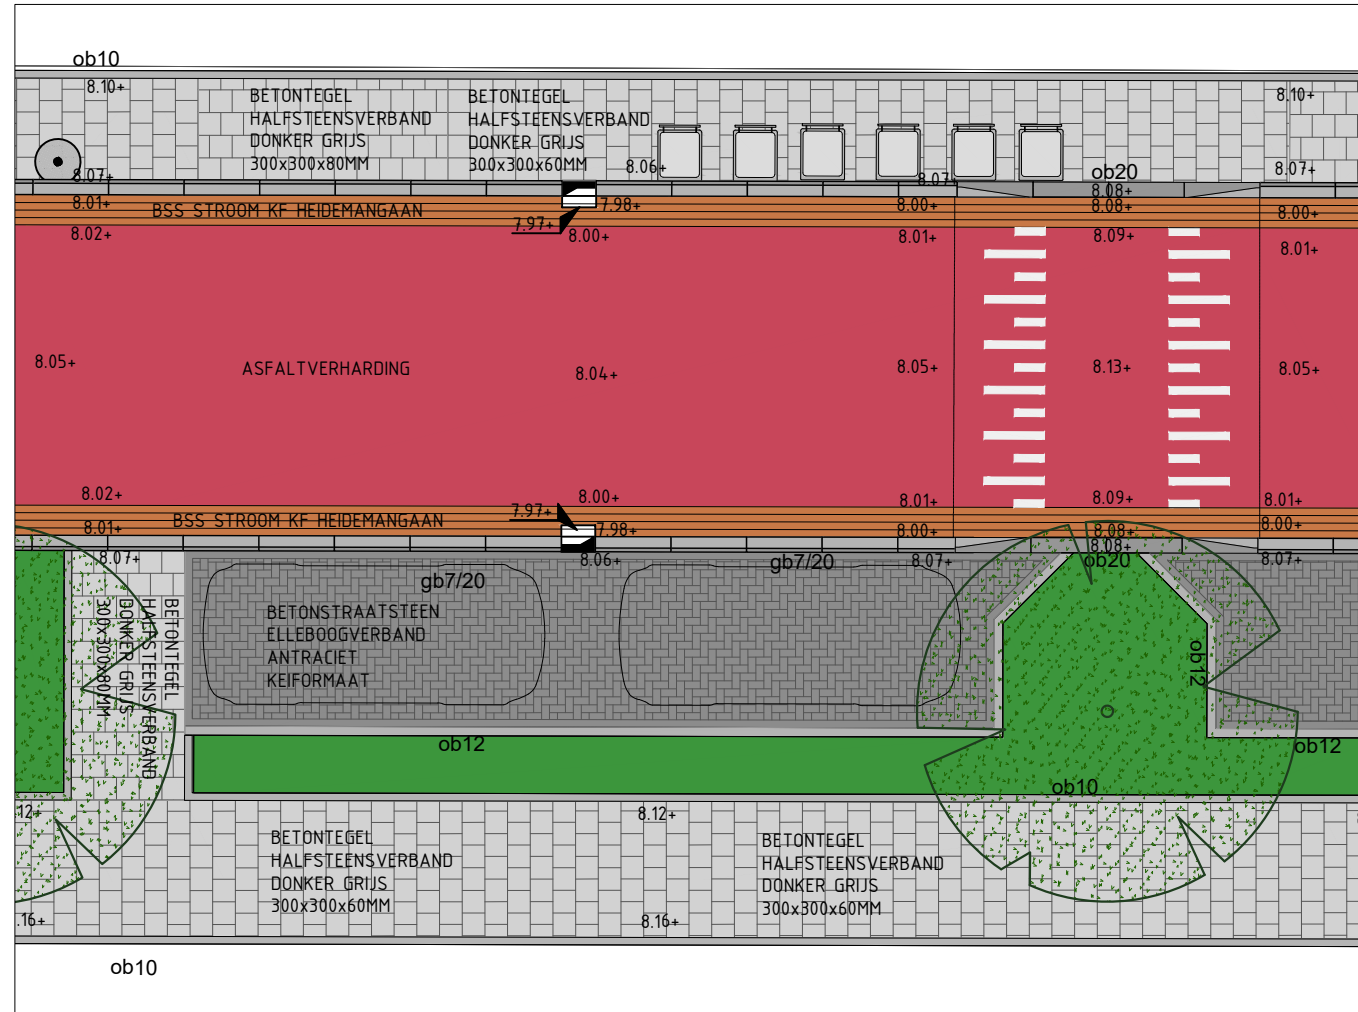

LEGENDA

- detailaanduiding zie details
- bestaande boom behouden
- fietsstraat-rijbaan asfalt met klinkermeulgoot en geleidband
- rijbaan betonstruiken (moed)
- parkeervakken betonstruiken (antraciet)
- trottoir betonregeel (grijs)
- drempel
- inrijbanden
- geleidemarkering
- verkeersbord
- kliko opstapleuk
- nieuwe te planten boom
- vlakplanting

BOSLAAN
SCHAAL 1:4000

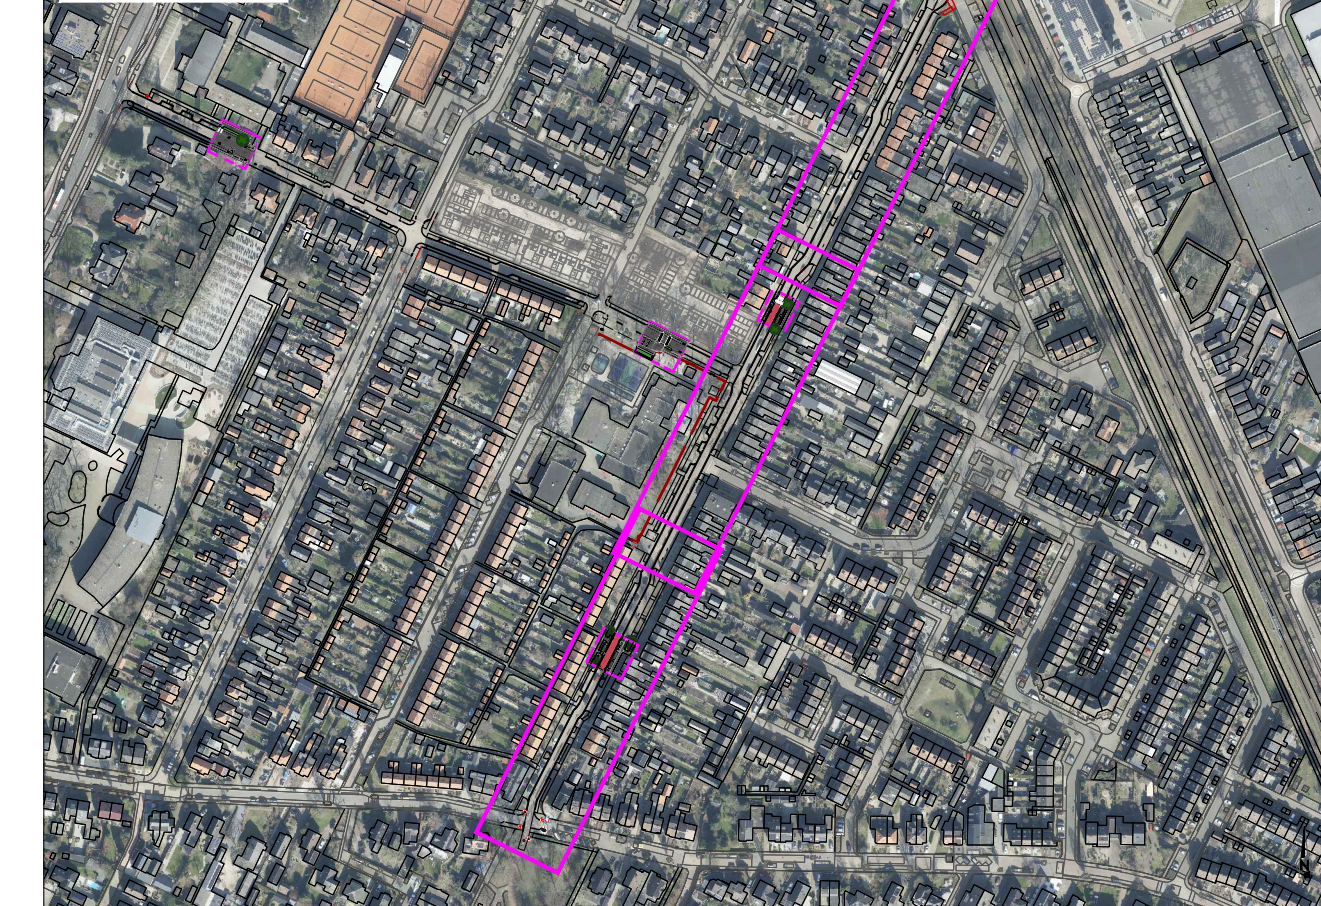

0 2 4 6 8 10m

DEFINITIEF ONTWERP RECONSTRUCTIE BOSLAAN

PROJECT:	RECONSTRUCTIE BOSLAAN	Projectnr.: 1527
OMSCHRIJVING:	DEFINITIEF ONTWERP RECONSTRUCTIE BOSLAAN	Tek. nr.: 1527-DO-BOS
OPDRACHTGEVER:	GEMEENTE VEENDAAAL	Bladz. nr.: 10
CONTACTPERSOON:	A. JORDAN	Schaal: 1:200
GETEKEND:	JW	Formaat: A0
GECONTROLEERD:	N/A	Datum: 06-09-2023
STATUS:	DEFINITIEF	

Tuin & Landschapsarchitect BNT - ADVIESBUREAU HAVER DROEZE
Landschapsarchitectuur - Duurzame Stadsbouw - Toekomstige Ecologie - Juridische Planologie
Wolvenlaan 102B, 3811 GZ Amersfoort, NL, T: 033 464 8028, F: 033 464 8028, E: info@haverdroeze.nl
© 2023 Haver Droeze. Alle rechten voorbehouden. Het is niet toegestaan dit ontwerp te kopiëren of te verspreiden.